

Торці зашити ЦСП плитою


13350

1250

3200

7200

Схема розкладки ЦСП плит 1250x3200x10 мм

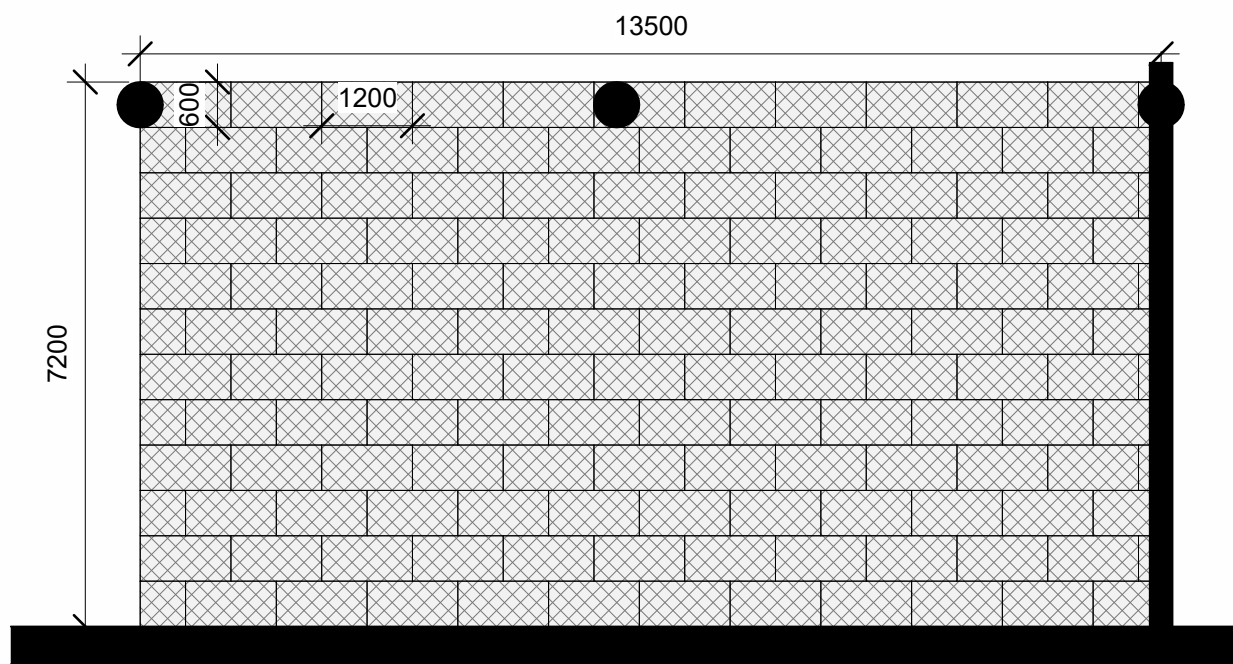

13500

600


1200

7200

Схема розкладки плит екструдованого пінополістиролу 600x1200x100 мм

Примітки:

1. Екструдований пінополістирол вкладається на підлогу без механічного закріплення
2. ЦСП плити закріплюються безпосередньо в екструдований пінополістирол без взаємодії з підлогою
3. Торці конструкції зашити ЦСП плитою
4. Розміри перевірити по місцю
5. Висота приміщення орієнтовно 2400 мм, перевірити по місцю
6. Перегородку з полікарбонату кріпити з врахування легкого демонтажу, і без втручання в існуючі конструкції і оздоблення приміщення паркінгу

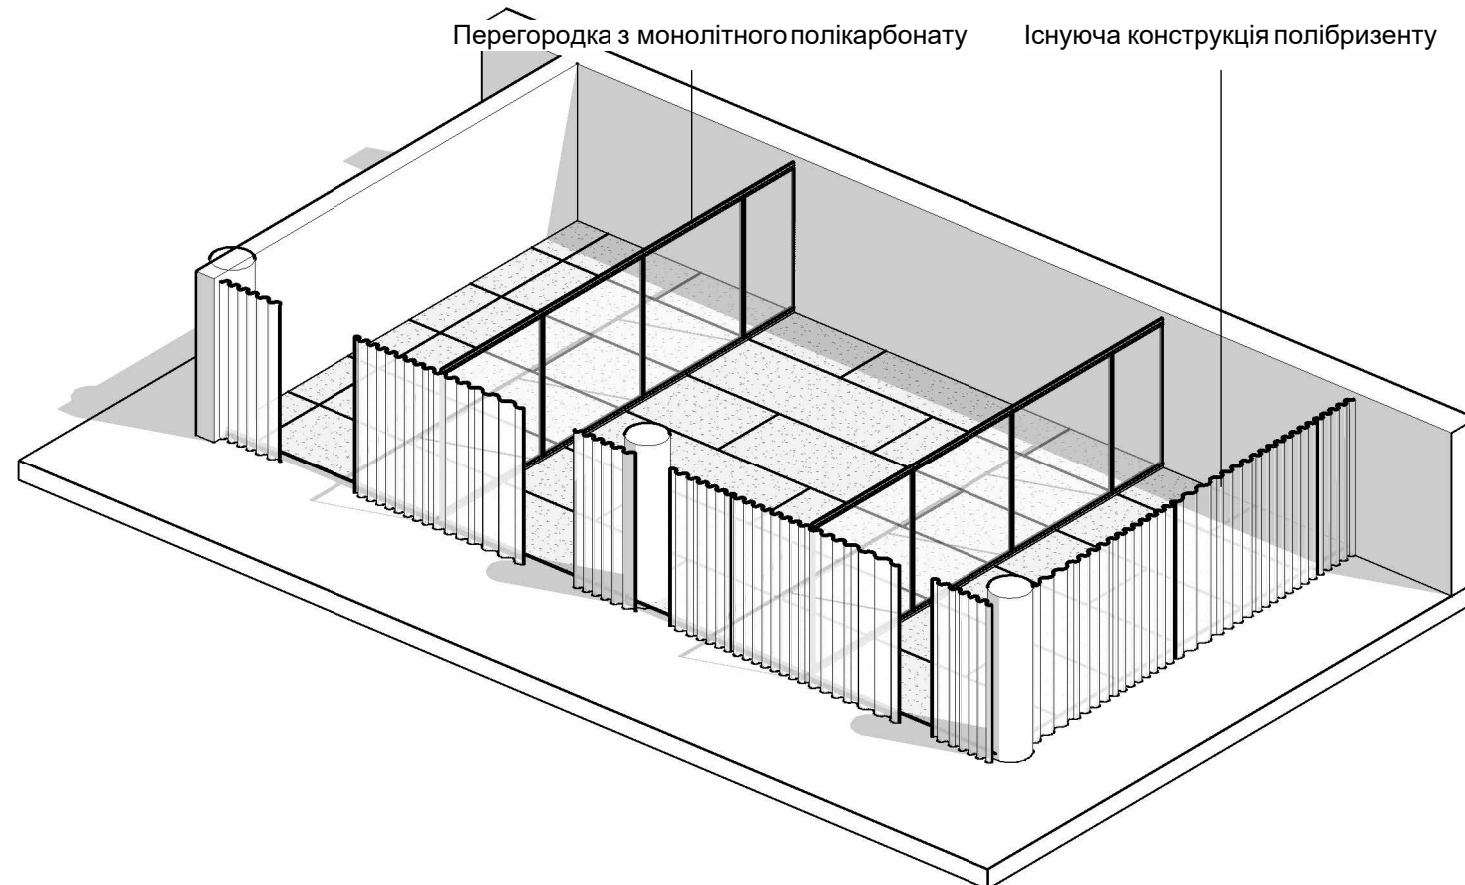

Перегородка з монолітного полікарбонату

Існуюча конструкція полібрізенту

Аксонетричне схема

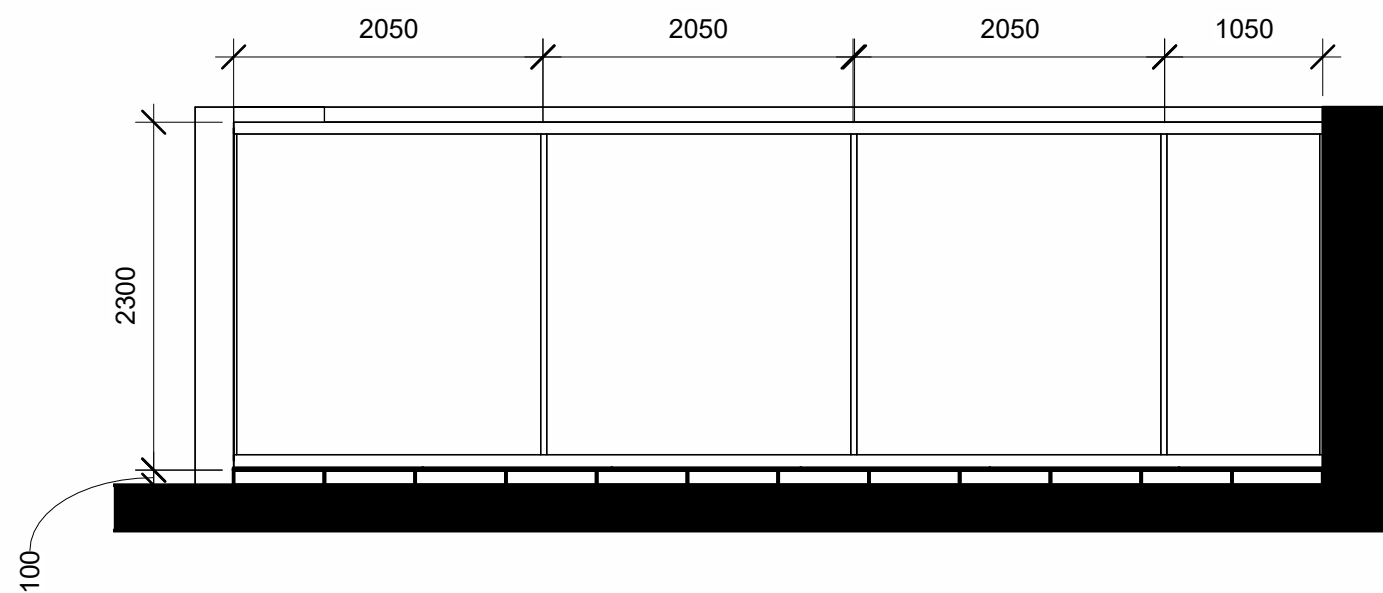


Схема облаштування перегородки з монолітного полікарбонату

						0001 -			
						Модернізація Укриття			
Зм.	Кільк.	Арк.	№ док.	Підп.	Дата	ГПП	Стадія	Аркуш	Аркушів
							Project Status	A101	
						Н.контр			
						Перевірів		Локація 1	
						Розробив			

Погоджено
Зам. інв. №
Підпис і дата
Інв. № ориг.


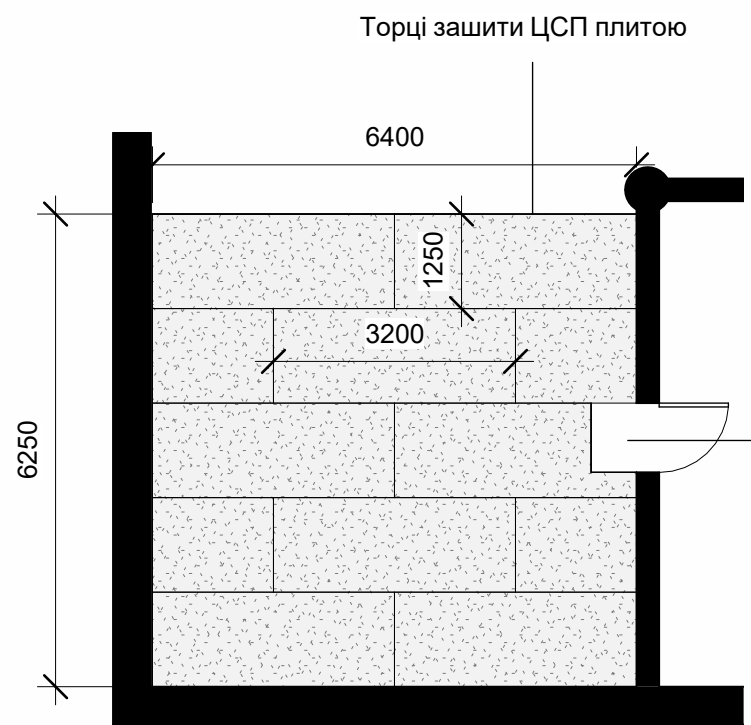


Схема розкладки ЦСП плит 1250x3200x10 мм

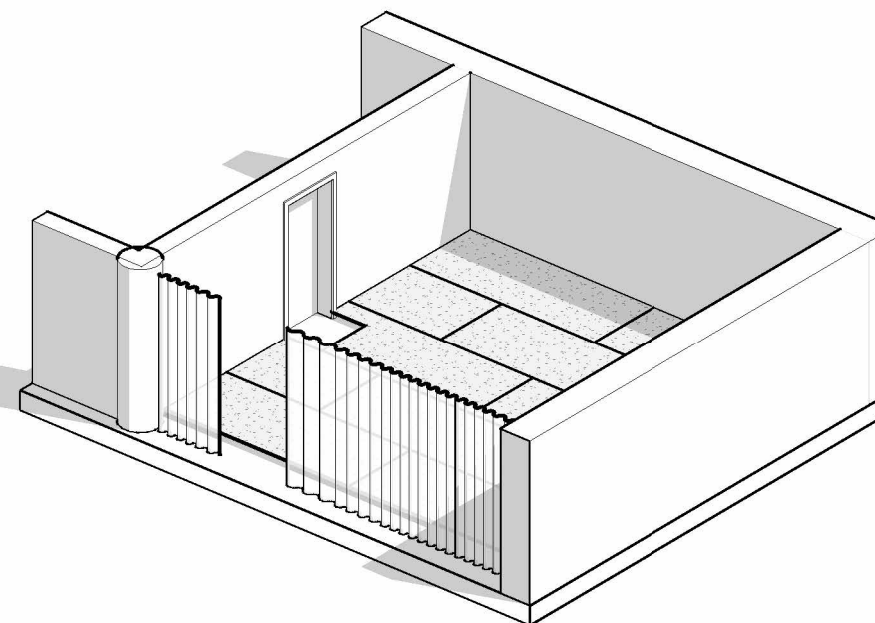

Аксонетричне схема

По місцю передбачити можливість відкриття і входу в двері

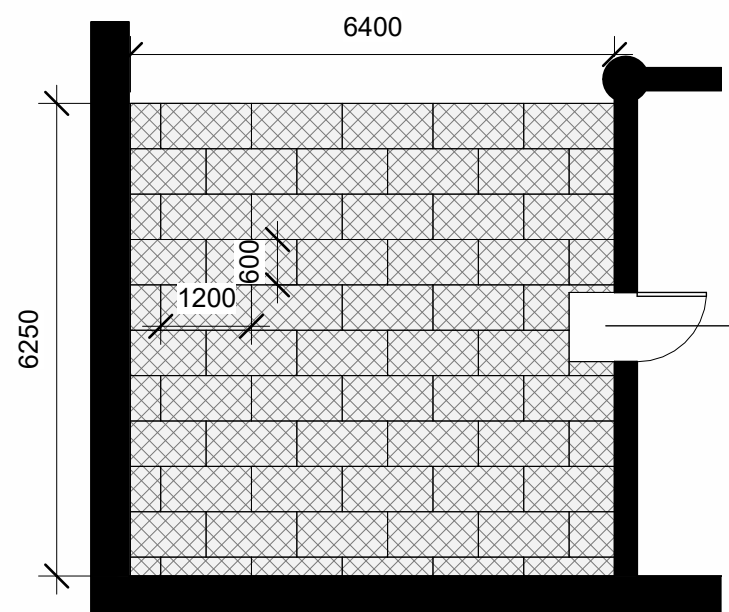


Схема розкладки плит екструдованого пінополістиролу 600x1200x100 мм


По місцю передбачити можливість відкриття і входу в двері

Примітки:

1. Екструдований пінополістирол вкладається на підлогу без механічного закріплення
2. ЦСП плити закріплюються безпосередньо в екструдований пінополістирол без взаємодії з підлогою
3. Торці конструкції зашити ЦСП плитою
4. Розміри перевірити по місцю

Погоджено	
Зам. інв. №	
Підпис і дата	
Інв. № ориг.	

						0001 -			
						Модернізація Укриття			
Зм.	Кільк.	Арк.	№ док.	Підп.	Дата		Стадія	Аркуш	Аркушів
ГІП							Project Status	A102	
Н.контр							Локація 2		
Перевірів									
Розробив									

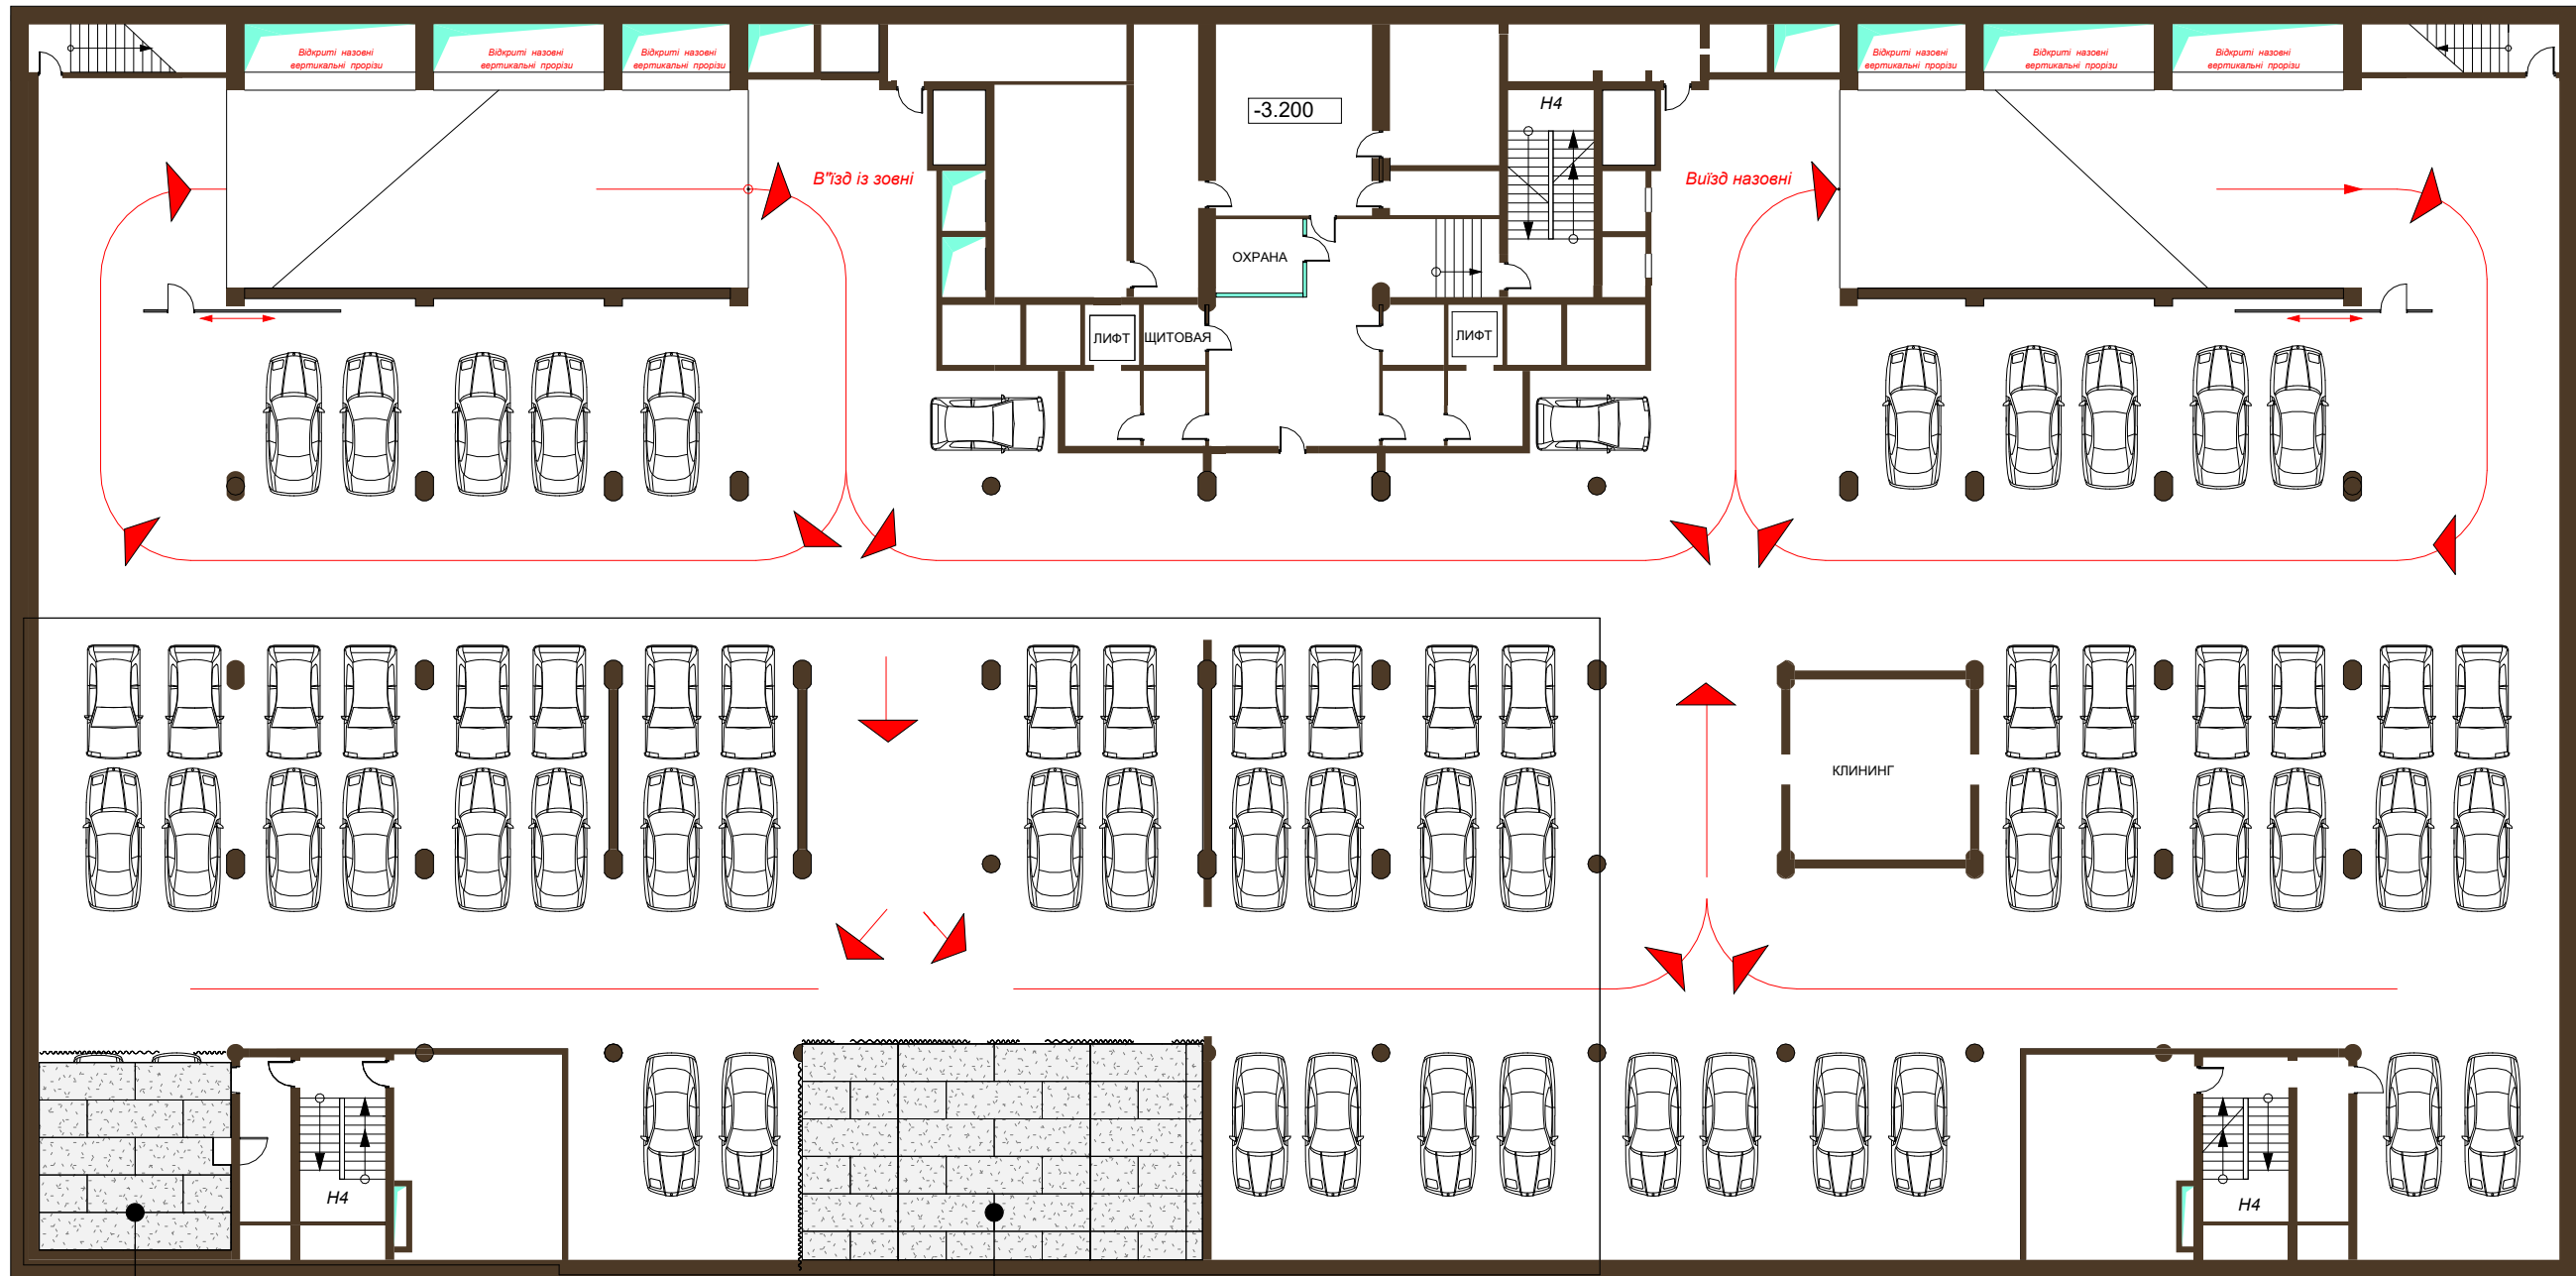

Локація 2

Локація 1

Погоджено
Зам. інв. №
Підпис і дата
Інв. № ориг.

						0001 -		
						Модернізація Укриття		
Зм.	Кільк.	Арк.	№ док.	Підп.	Дата	Стадія Project Status	Аркуш A100	Аркушів
ГІП								
Н.контр						Загальна схема паркінгу		
Перевірів								
Розробив								